


Regelquerschnitt C-C

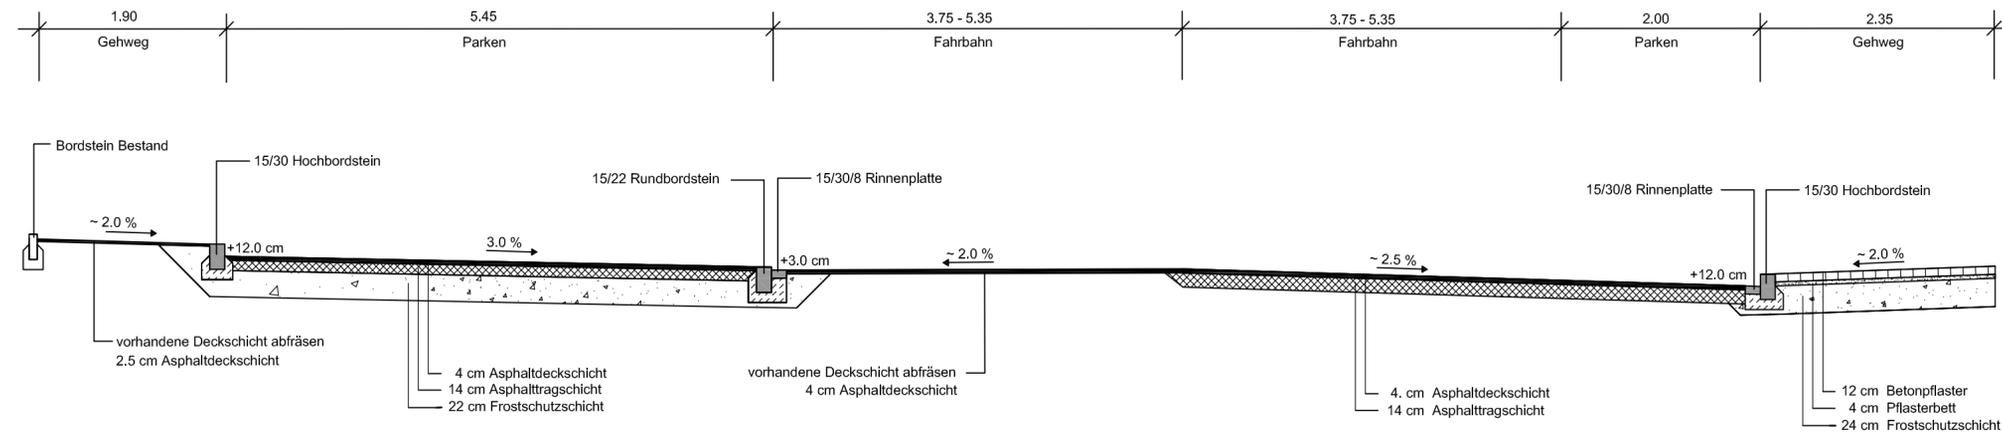

Garten- und Tiefbauamt
Abteilung Verkehrsprojekte

Freiburg
IM BREISGAU

Projekt: **Platzgestaltung
Bischofskreuz**

Abschnitt: **zw. Sundguallee und Lichtenbergstraße**

Plan: **Regelquerschnitt C-C
Am Bischofskreuz**

Name:	Datum:	Plan-Nr.:	Maßstab:
bearb. Biechele	08.10.2012	2.3	1:50
gez. Friedrich			

Stadt Freiburg im Breisgau
Garten- und Tiefbauamt
Abteilung Verkehrsprojekt

Fehrenbachallee 12
79106 Freiburg
Tel. (0761)201-0, Fax. -4797
E-Mail: gut@stadt.freiburg.de

Freiburg i. Br.,

Dateiname: