


Freiraumkonzept STEP Haslach Entwicklungskonzept

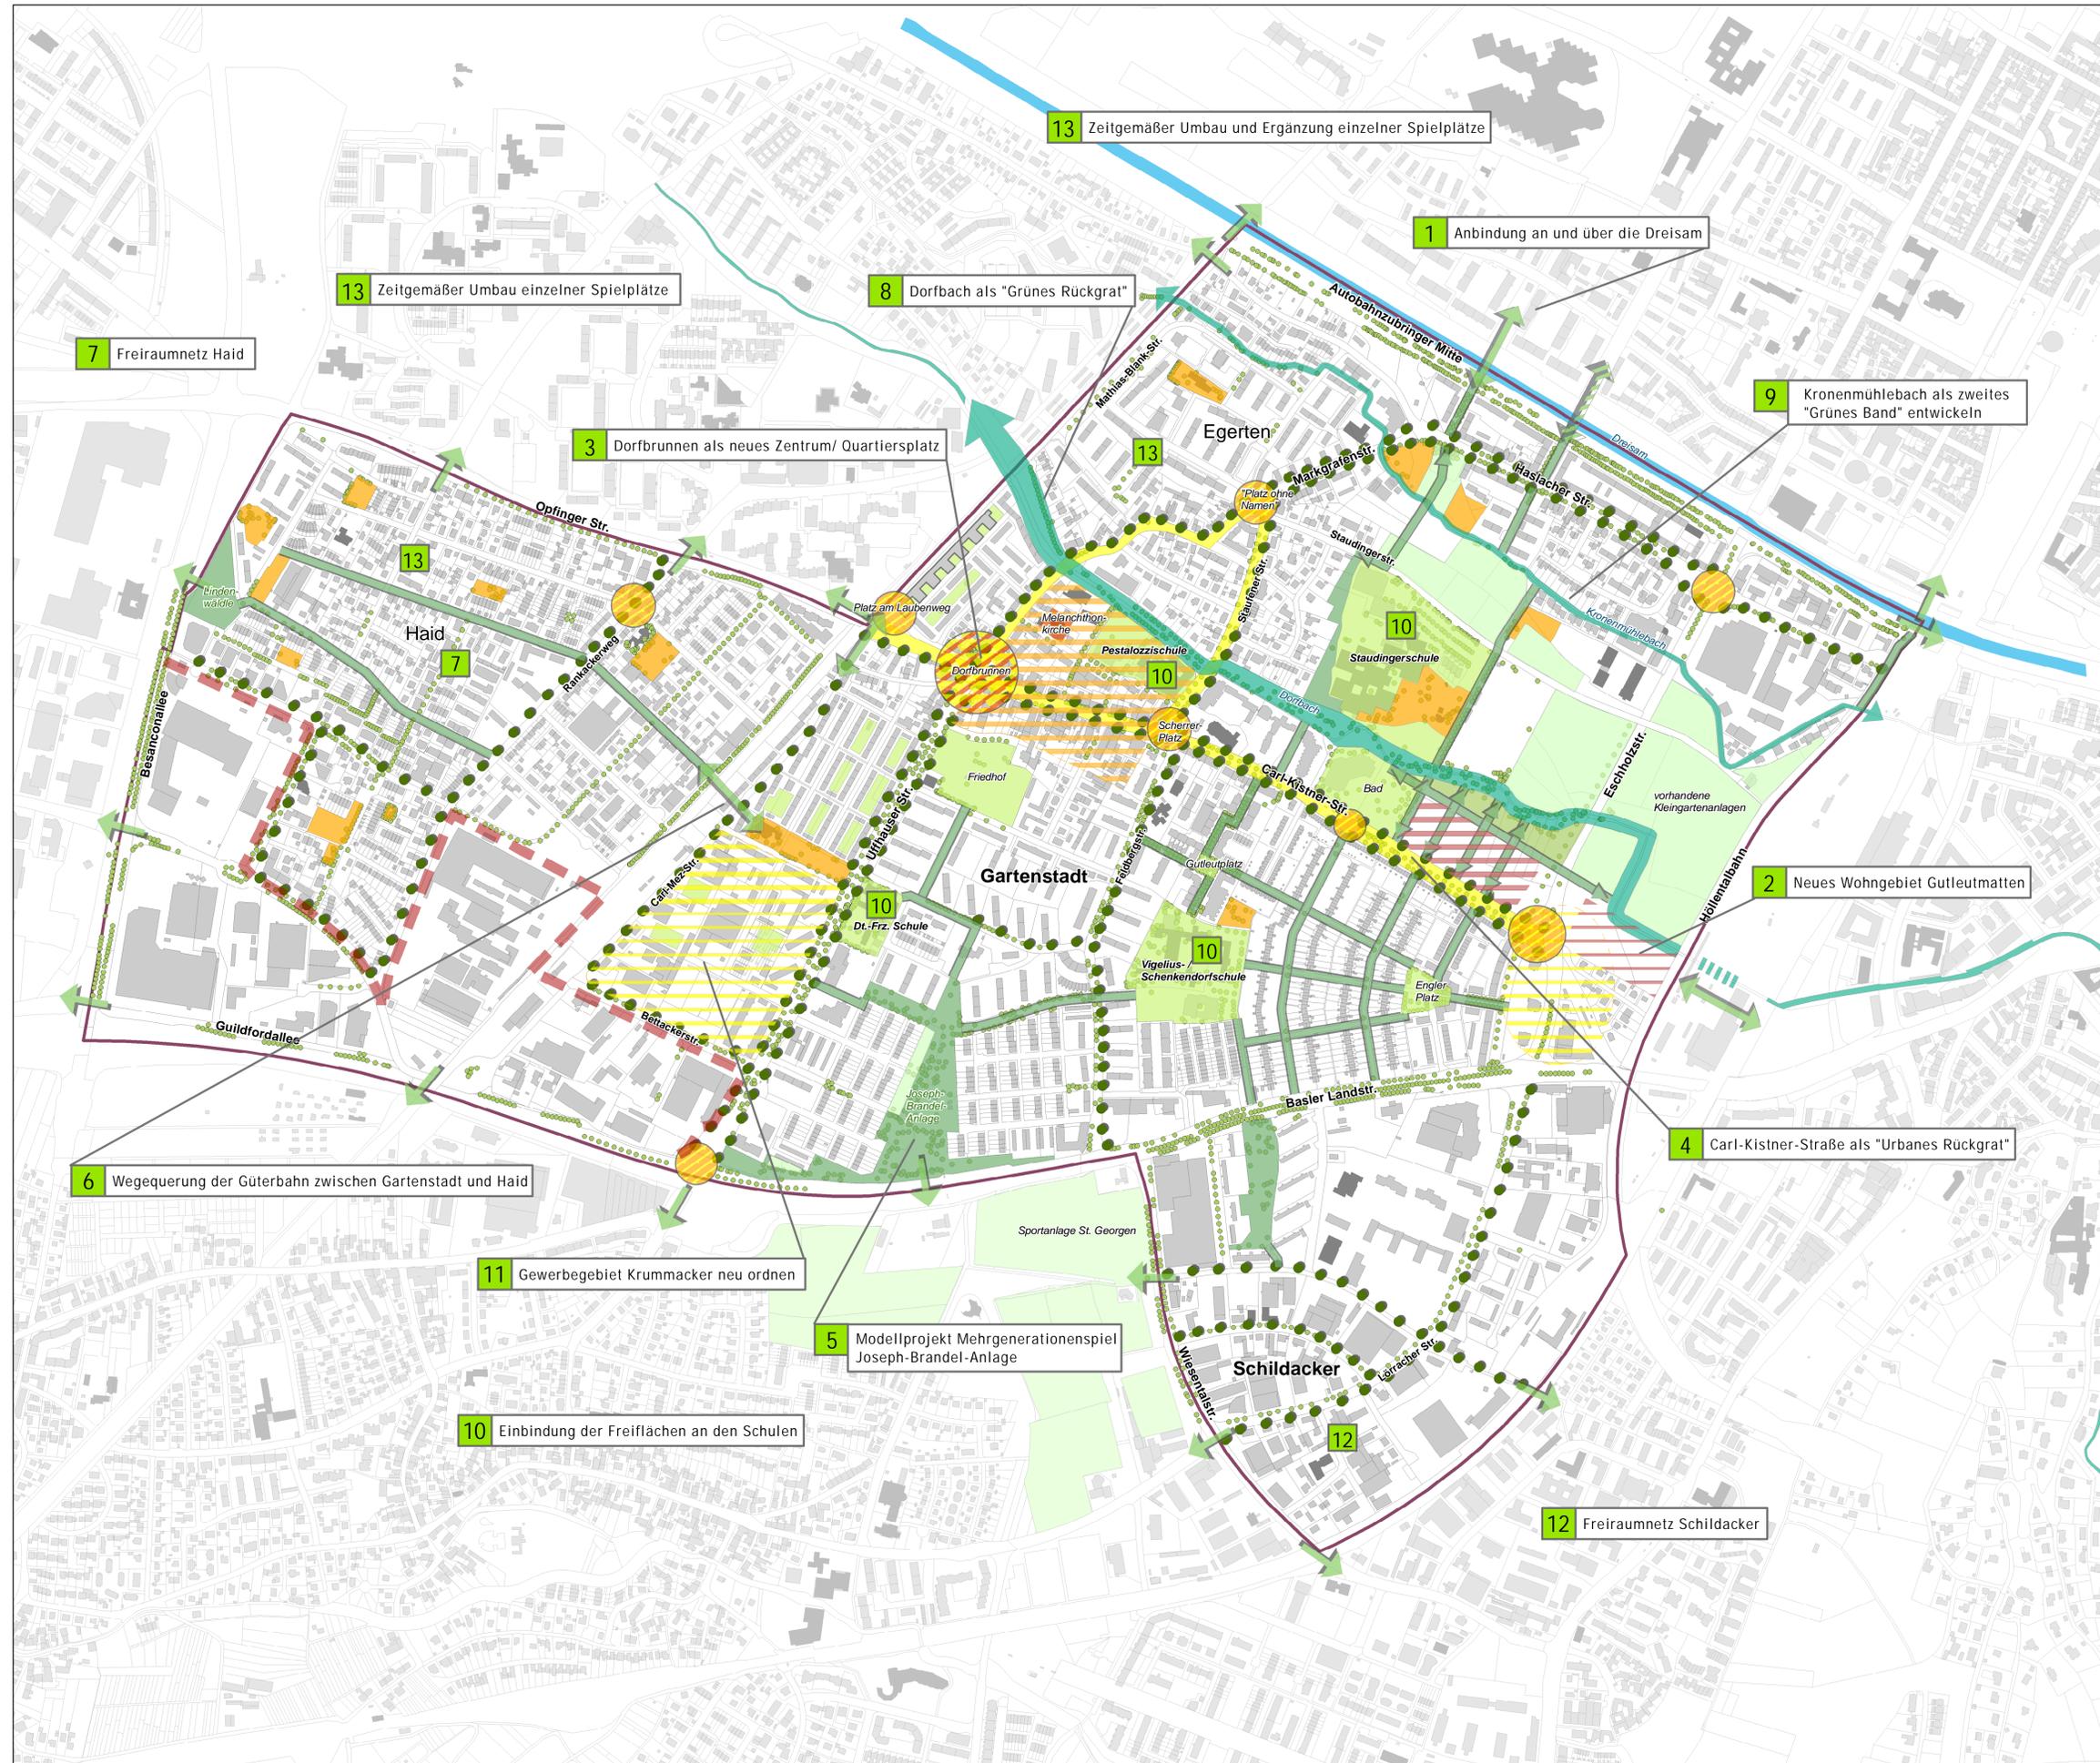

- Grünes Rückgrat
 - Urbanes Rückgrat
- Freiflächen
- Spiel- und Sportplätze
 - Schulgelände, sonstige Frei- und Grünflächen
 - Parkanlagen
 - zu entwickelnder Freiraum am Dorfbach (Gutleutmatten)
 - weitere Freiflächen
- Platzsituationen
- untergeordneter Platz
 - Zentrum/ Quartiersplatz
 - Bereiche von hoher Bedeutung
 - vorhandene Kleingartenanlagen
- Übergeordnete Anbindungen
 - Grünverbindungen
 - Weganbindung
 - Abgrenzung/ Verzahnung Wohnen und Gewerbe
 - Begrünung durch Straßenbäume
 - Wohnen am Laubenweg
 - 12 Maßnahmennummer- und Bezeichnung siehe Maßnahmensteckbriefe im Text



Projekt	Freiraumkonzept Haslach		
Bezeichnung	Entwicklungskonzept		
Maßstab	1:5000 DIN A1	Bearbeiter	MI/ RD
Datum	21.04.09	Datei	052 Freiburg_STEP Haslach, Abgabe/GIS_090429/Projekt_Planung_090421.mxd

faktorgrün Freie Landschaftsarchitekten BDLA
Hindenburgstraße 95
79211 Denzlingen
Tel. 07666/9 00 90
Fax 07666/90 00 9 40