




Freiburg, Knopfhäusle

Schwarzwaldstraße 62

Teilgrundriss Erdgeschoss, M 1:50

Februar 2019

linker Hauseingang
Wohnung im Erdgeschoss rechts

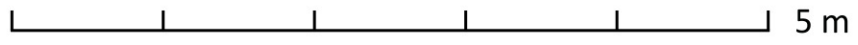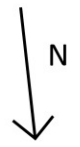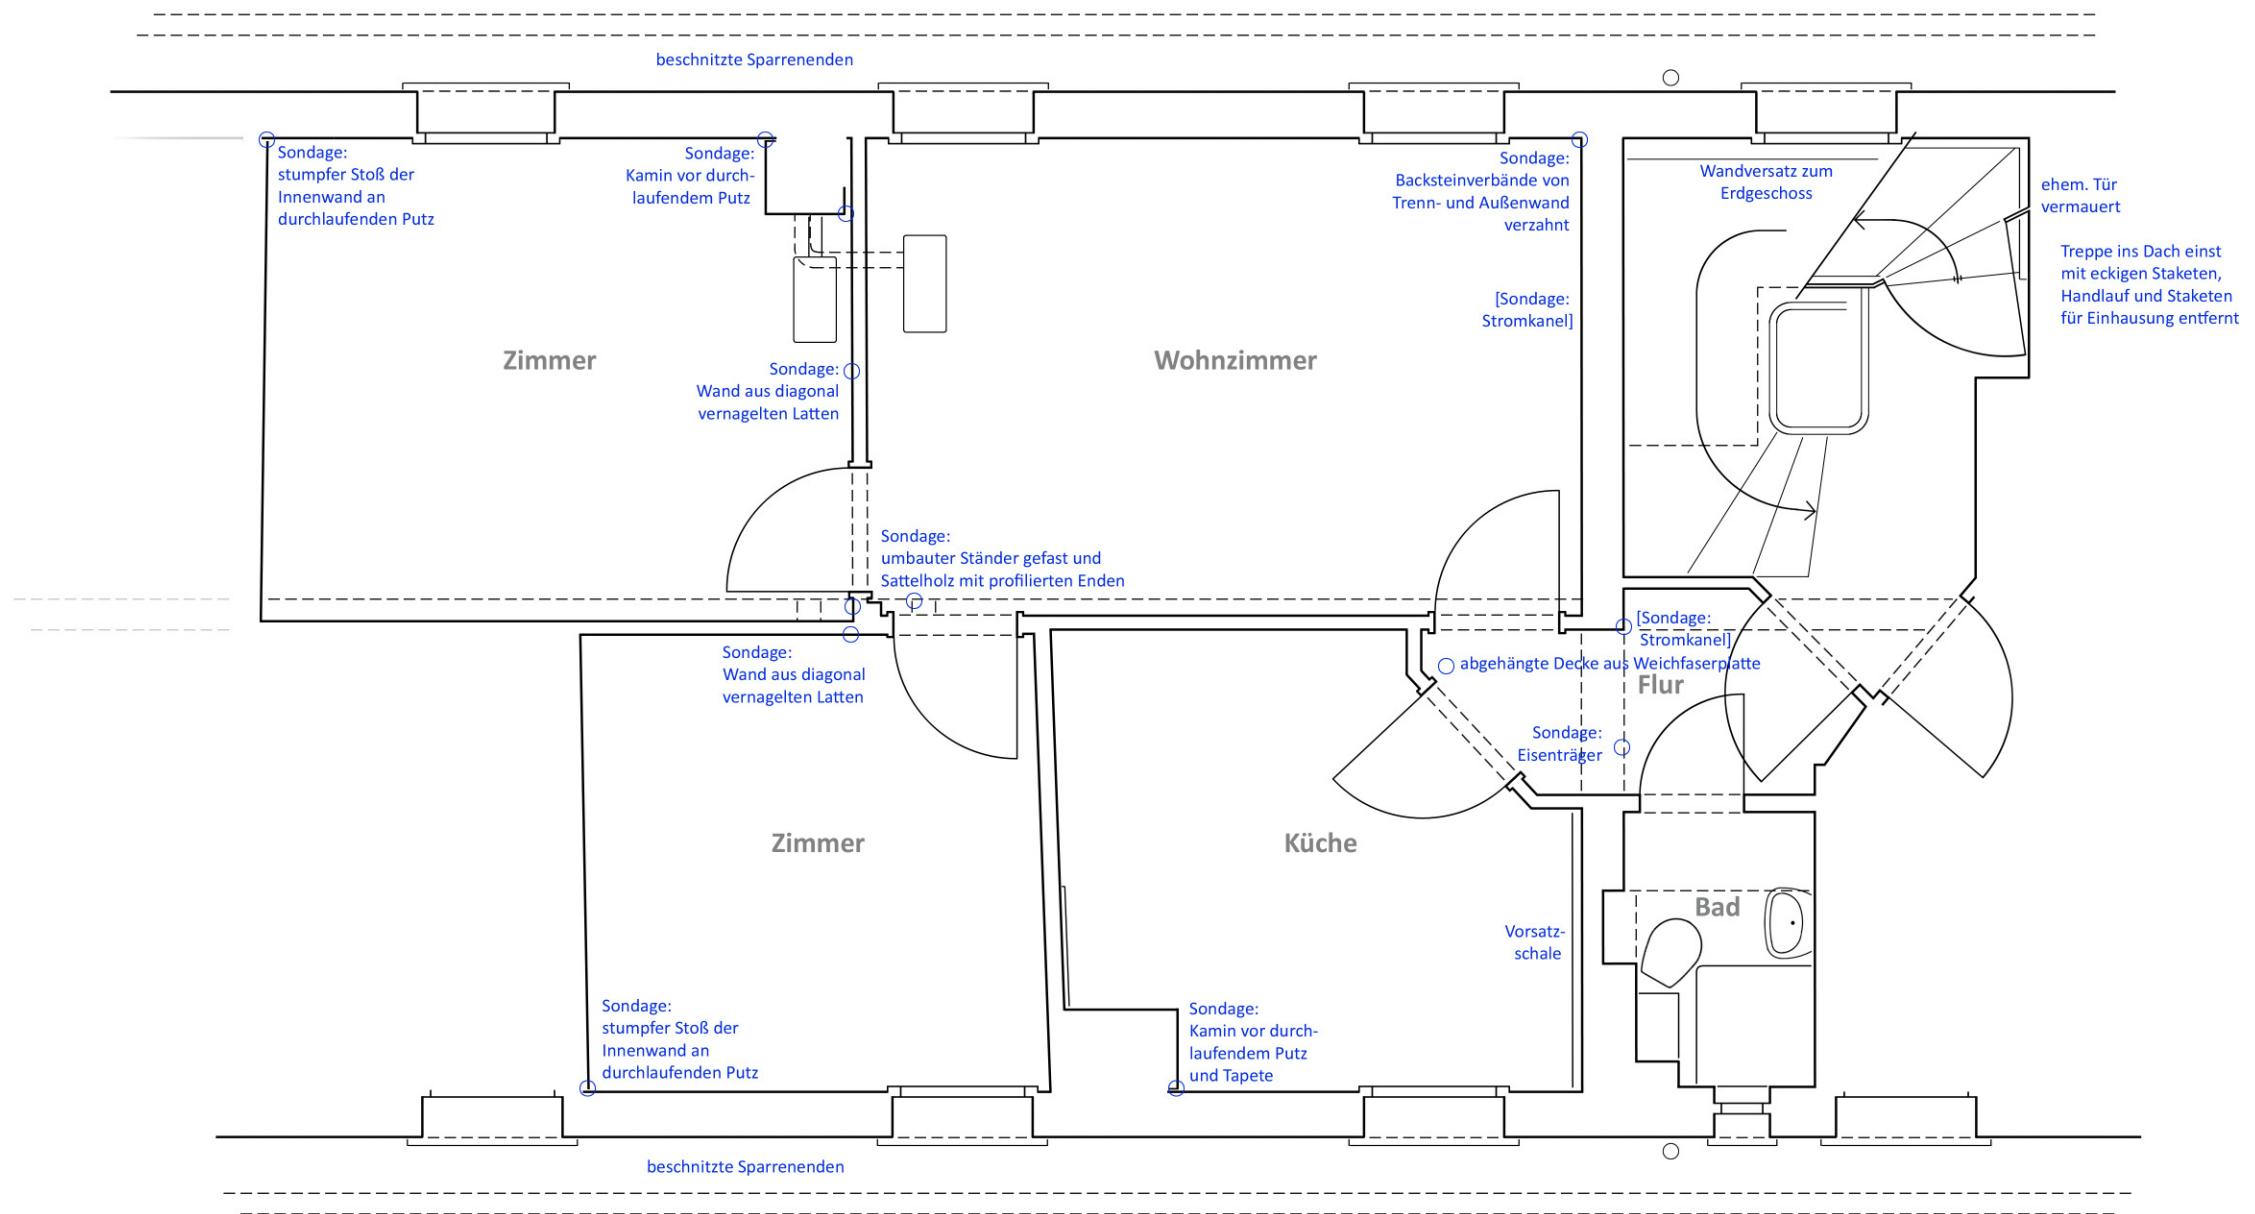

Freiburg, Knopfhäusle

Schwarzwaldstraße 62

Teilgrundriss Obergeschoss, M1:50

Februar 2019

rechter Hauseingang
Wohnung im Obergeschoss links