


Freiburg, Knopfhäusle




Schwarzwaldstraße 74n

Haustür, M1:10

Februar 2019

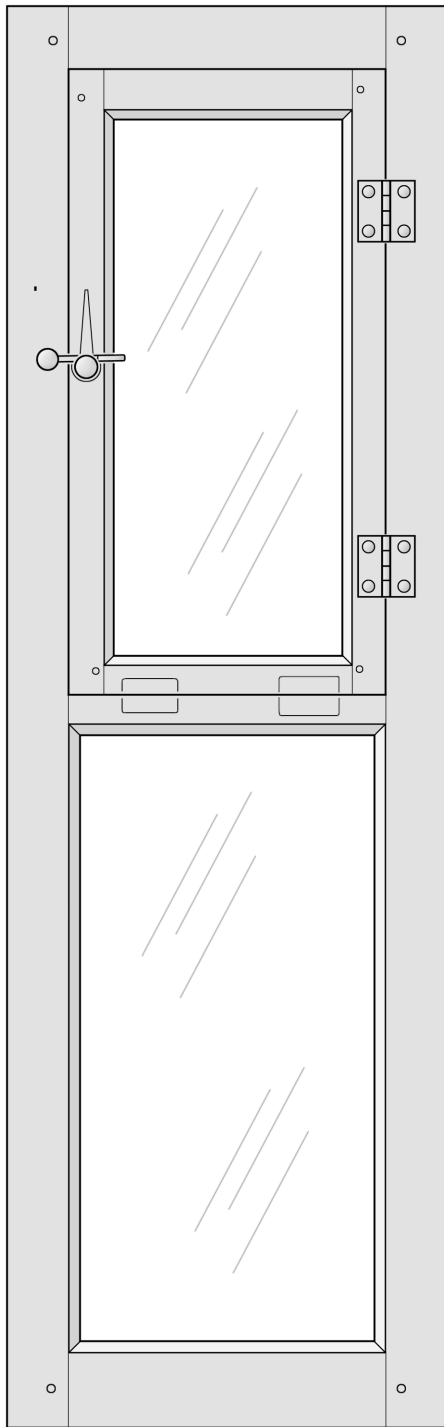

Innenseite

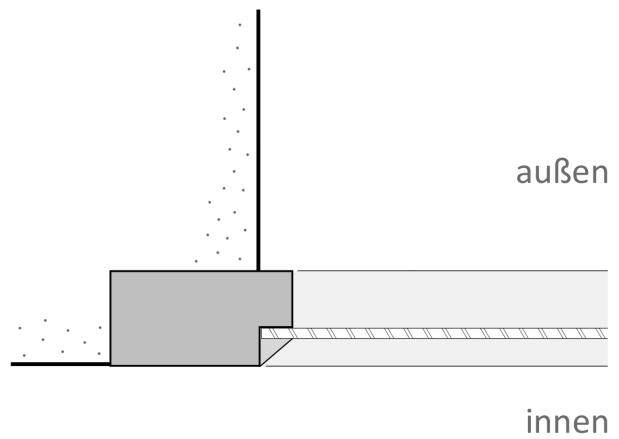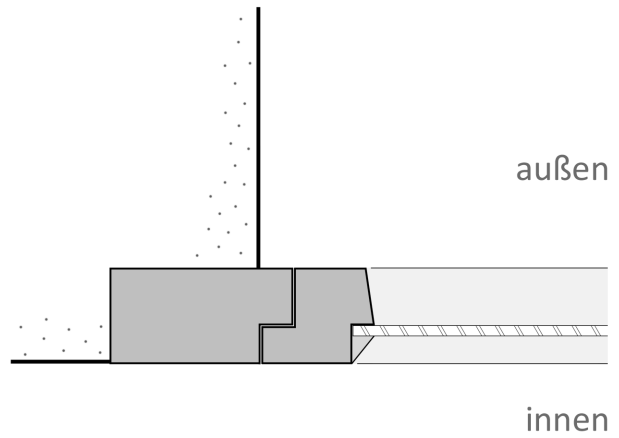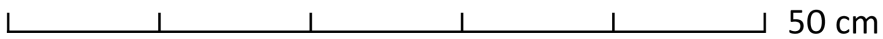


Freiburg, Knopfhäusle

Schwarzwaldstraße 74L



Abortfenster, M1:5 / M1:2

Februar 2019

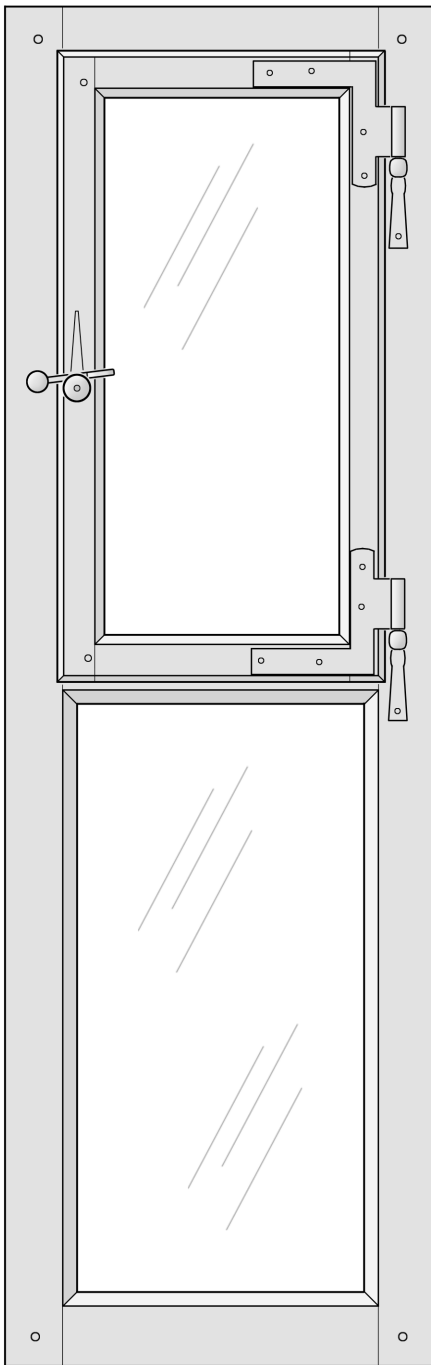

Innenseite

50 cm

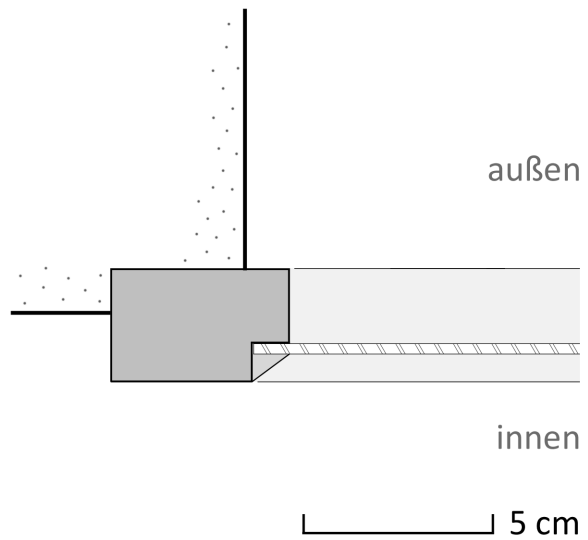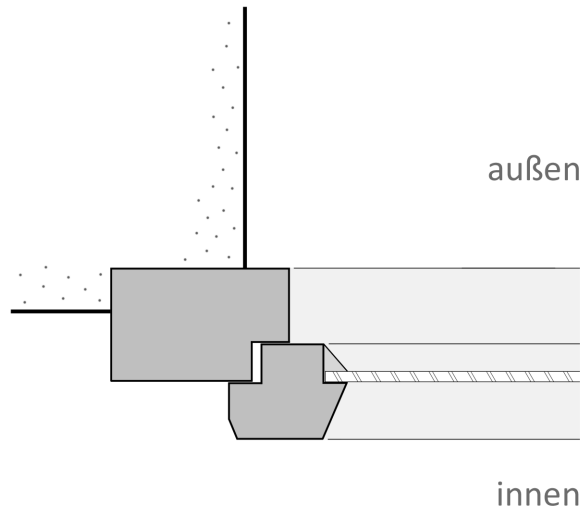


5 cm

Freiburg, Knopfhäusle


Schwarzwaldstraße 72b

Abortfenster, M1:5 / M1:2

Februar 2019

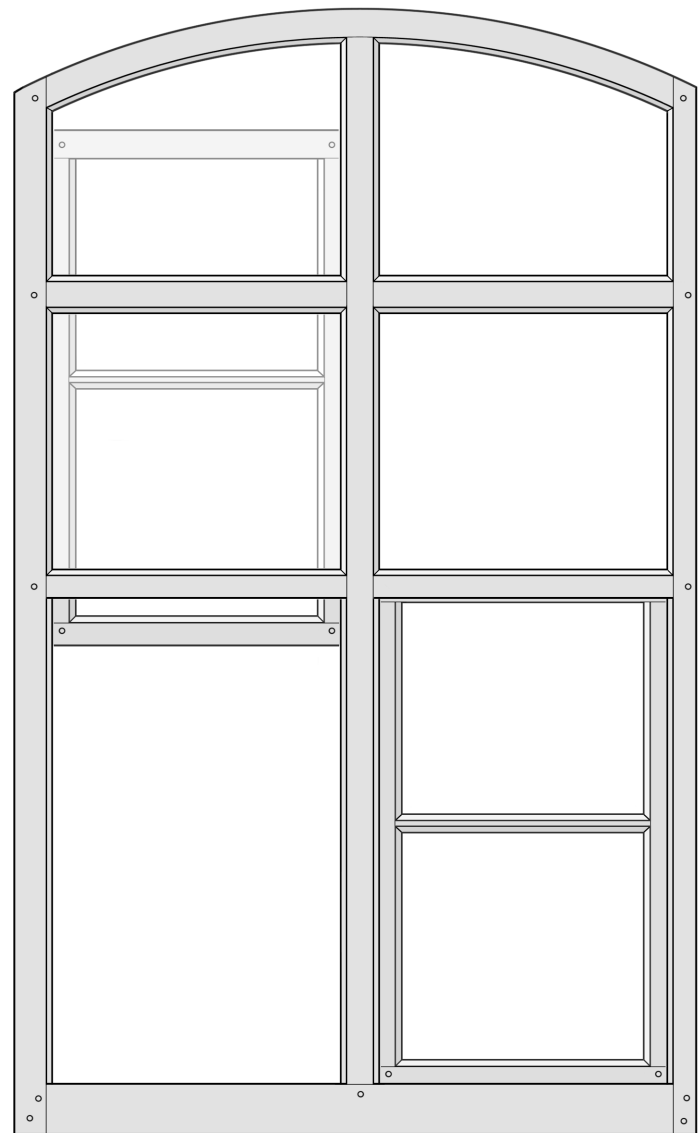


Außenseite

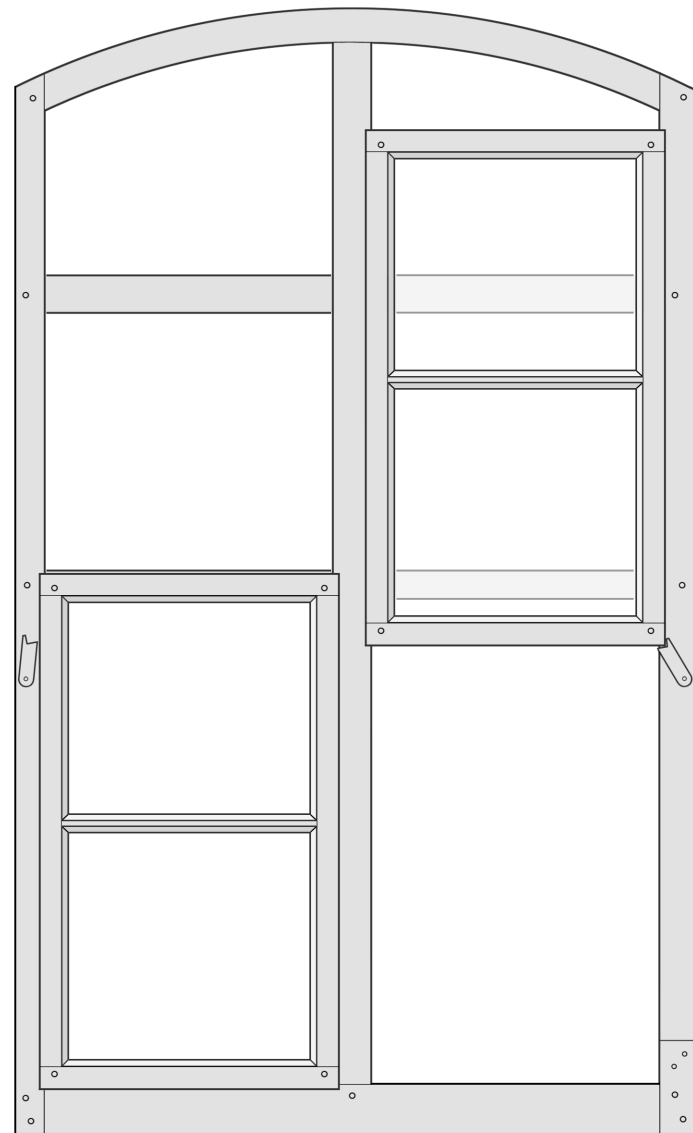

Innenseite

50 cm

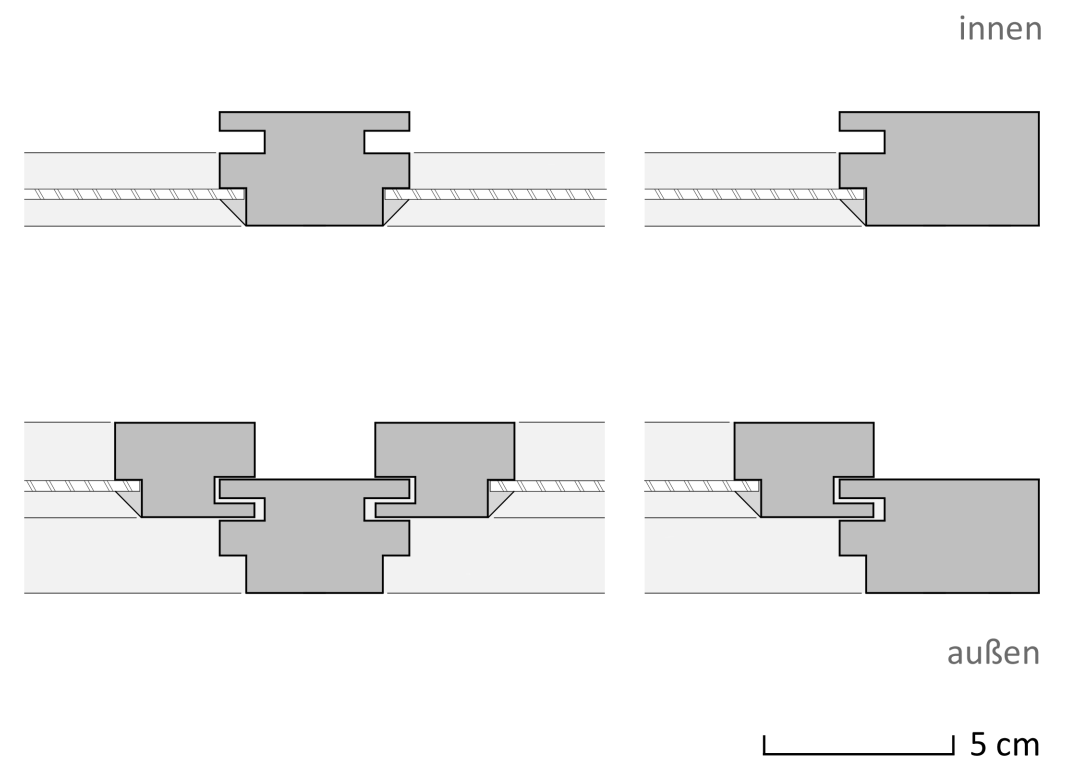

Freiburg, Knopfhäusle
Schwarzwaldstraße 62

Vorfenster, M1:5 / M1:2
 Februar 2019