



MEHRFACHBEAUFTRAGUNG MOOSWALD MITTE | FREIBURG IM BREISGAU

Konzeptphase | Stufe 1 - Baldauf Architekten und Stadtplaner


Leitidee

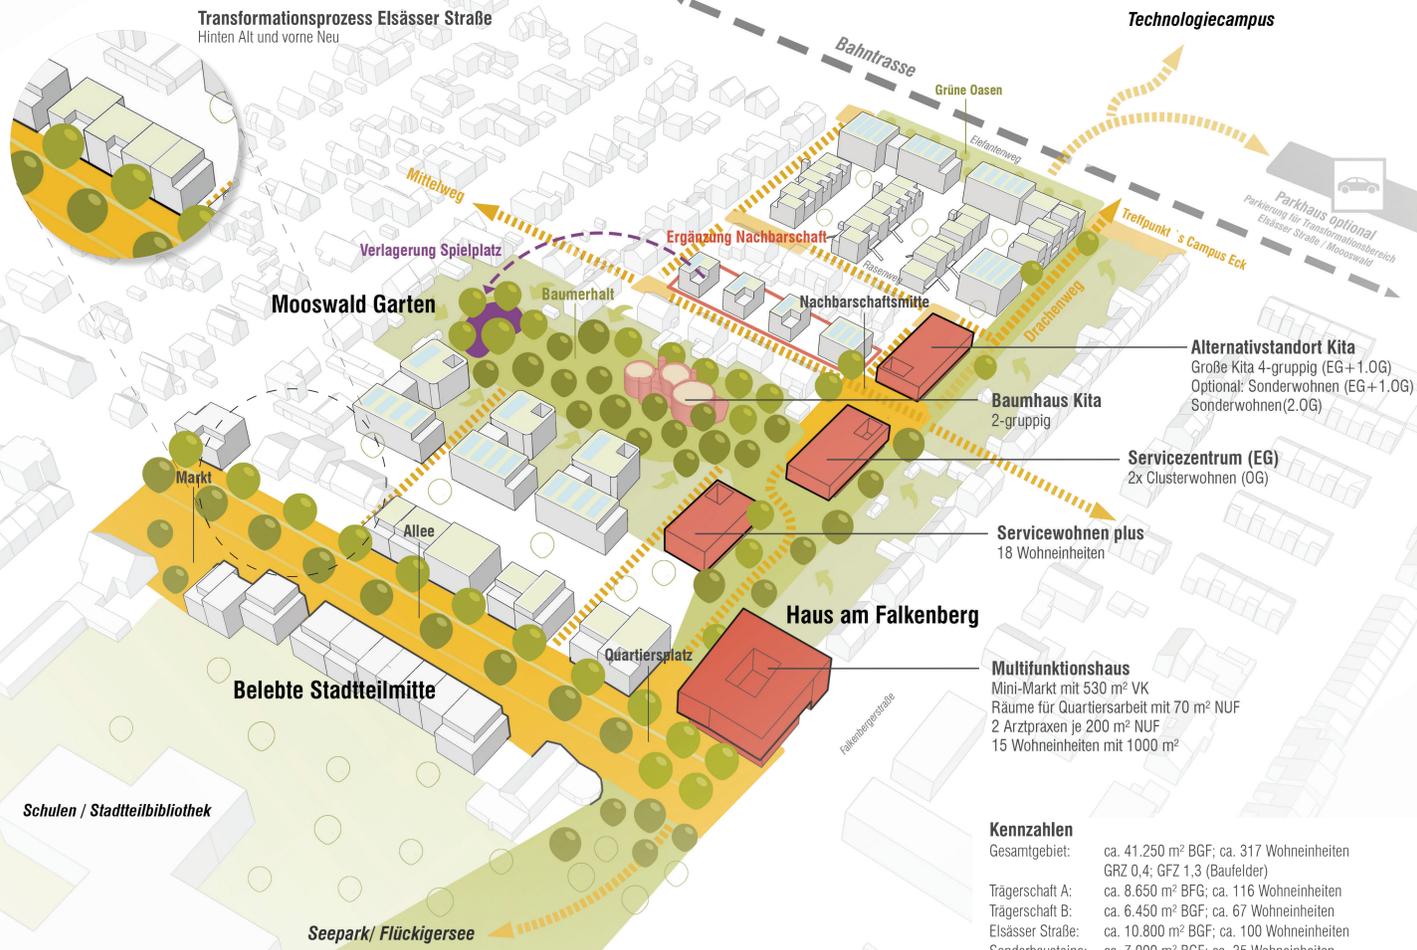

Schwarzplan

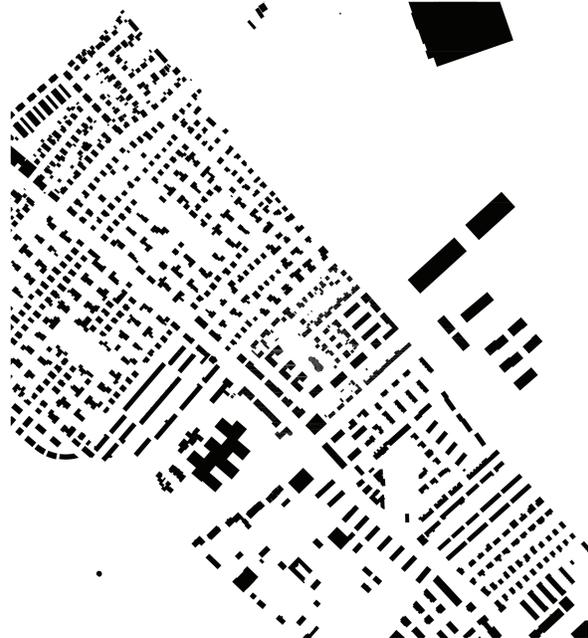

Realteilung nach Trägerschaft (A und B) und Bauabschnitte

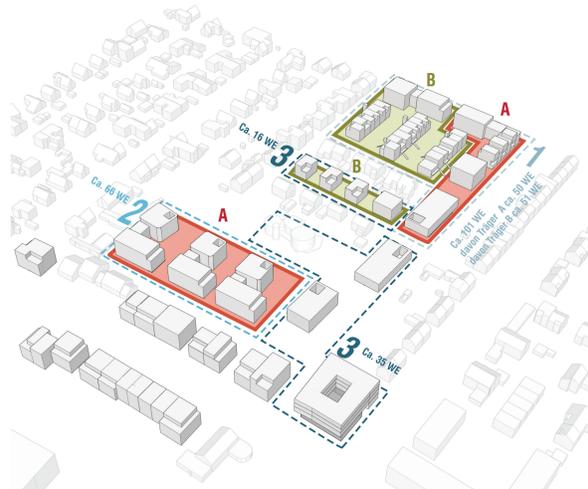

Ideen und Details



Elsässer Straße hier zur Geschäftsstraße als Stadtteilmitte weiterentwickeln
Verkehrsberuhigter Geschäftsbereich zwischen Markt und Multifunktionsgebäude



Lageplan | Städtebauliches Konzept



Vielfältiger Gebäude- und Wohnungsmix am Rasenweg

Reihenhäuser Rasenweg (Bestand)
Qualitäten der wechselnden Zugangs und Gartenzonen als Vorbild für Gebäudetypologie im Neubau

